



SNEIÐING A-A, HÆÐARLÍNUR HÚSA GAGNVART KIRKJUSTRÆTI

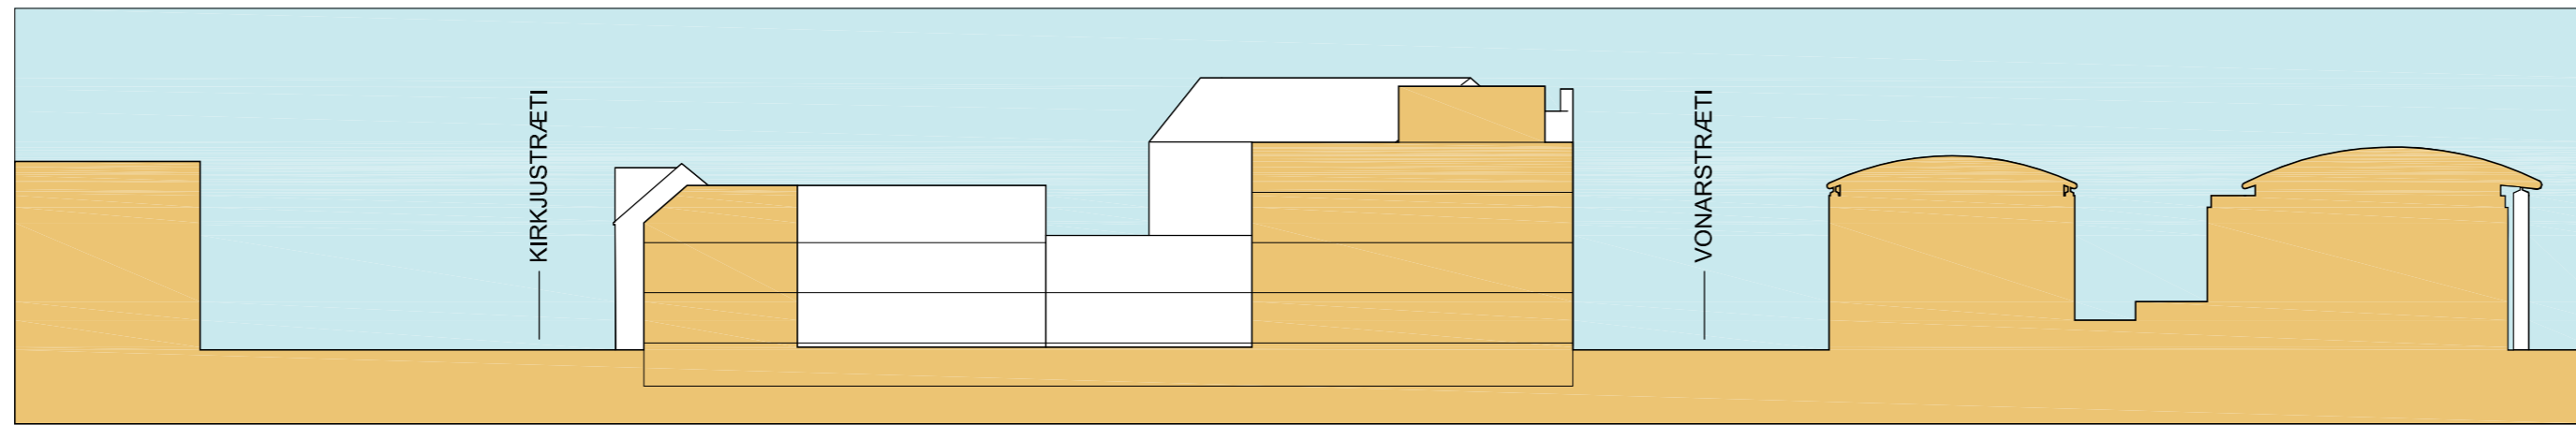

SNEIÐING B-B, HÆÐARLÍNUR Í ÞVERSNEIÐINGU Í GEGNUM REITINN

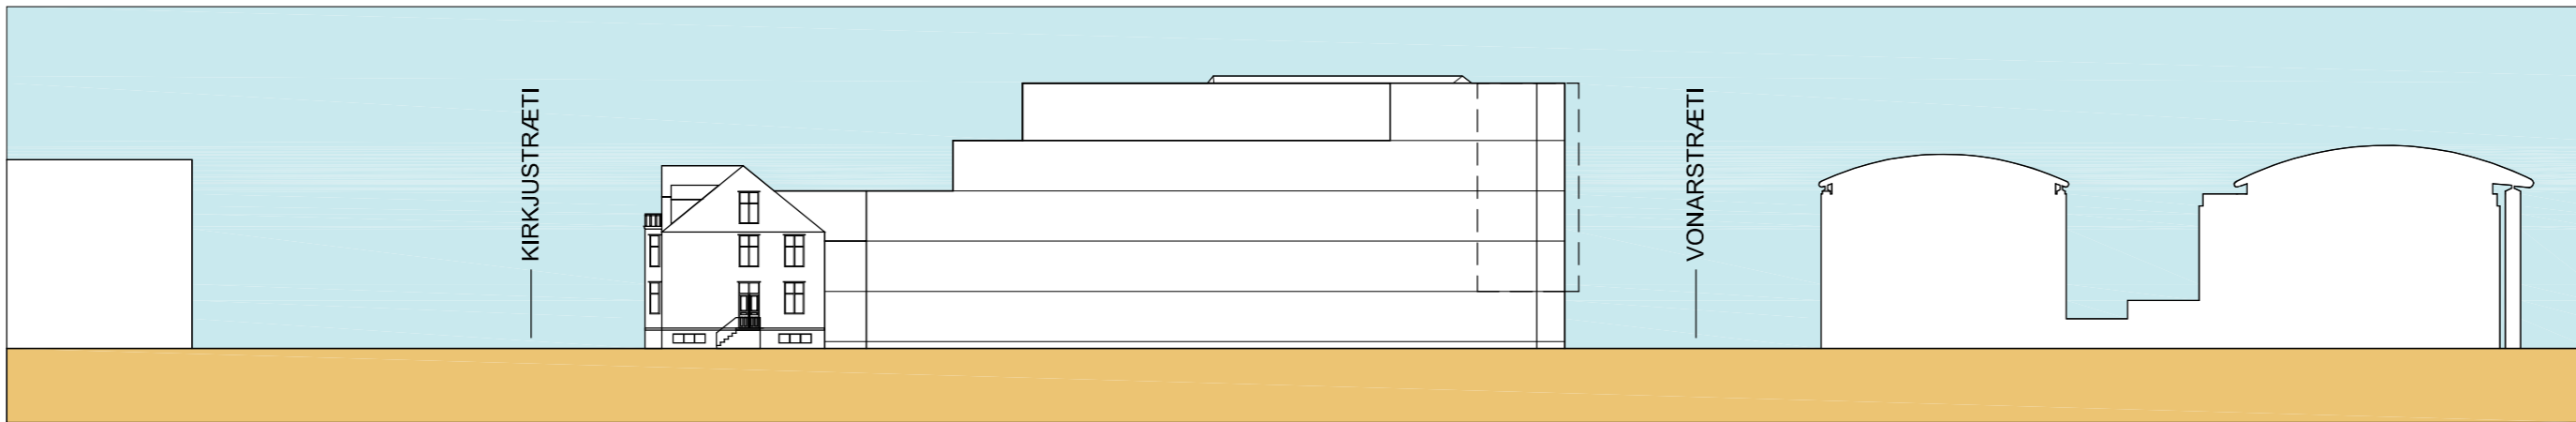

SNEIÐING C-C, HÆÐARLÍNUR HÚSA GAGNVART TJARNARGÖTU



SNEIÐING D-D, HÆÐARLÍNUR HÚSA GAGNVART VONARSTRÆTI



Alþingisreitur

St.gr.1.141.1

SKÝRINGARUPPDRÁTTUR

HÆÐALÍNMYND

MKV.: 1:500
 TEIKNAD: SE, BS
 ÚTGÁFA DAGS: 25.09.2007
 STOFN. DAGS:

02

ÚTGÁFA

Jón Ólafur Ólafsson FAI
 kt: 090658-4099

Sigurður Einarsson FAI
 kt: 110457-2789

Sigurður Harðarson FAI
 kt: 030446-3999

BATTERIÐ
 ARKITEKTAR

kt: 521291-1259
 Trönuhrauni 1
 220 Hafnarfirði

S: 54 54 700 F: 54 54 701
 Netfang: batteri@arkitekt.is
 Heimasíða: www.arkitekt.is

© BATTERIÐ EHF

ÖLL AFRÖT OG AFRITUN TEIKNINGAR AD HLUTA EDA Í HEILD ER HÁÐ SKRIFLEGU LEYFI HÖFUNDA