



GRUNNMYND SMÁBÁTAHÖFN 1:500

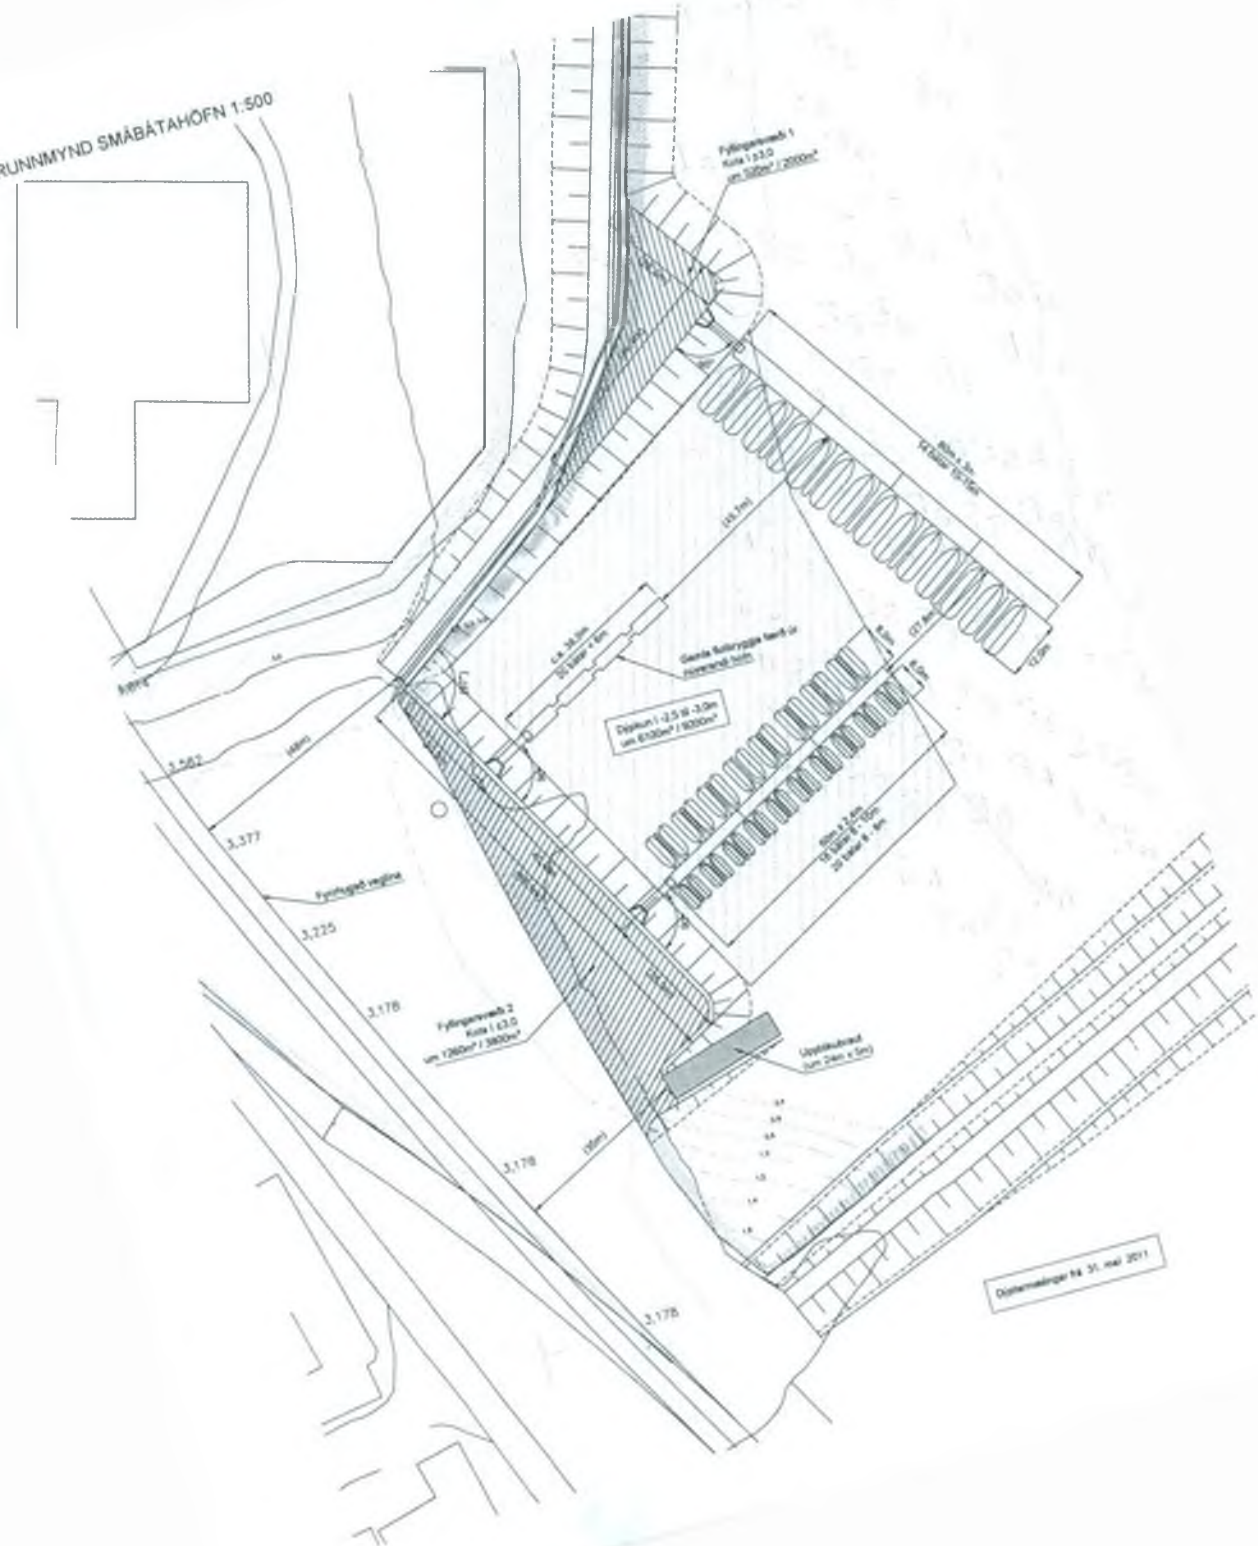

AFSTÖÐUMYND SMÁBÁTAHÖFN 1:2000

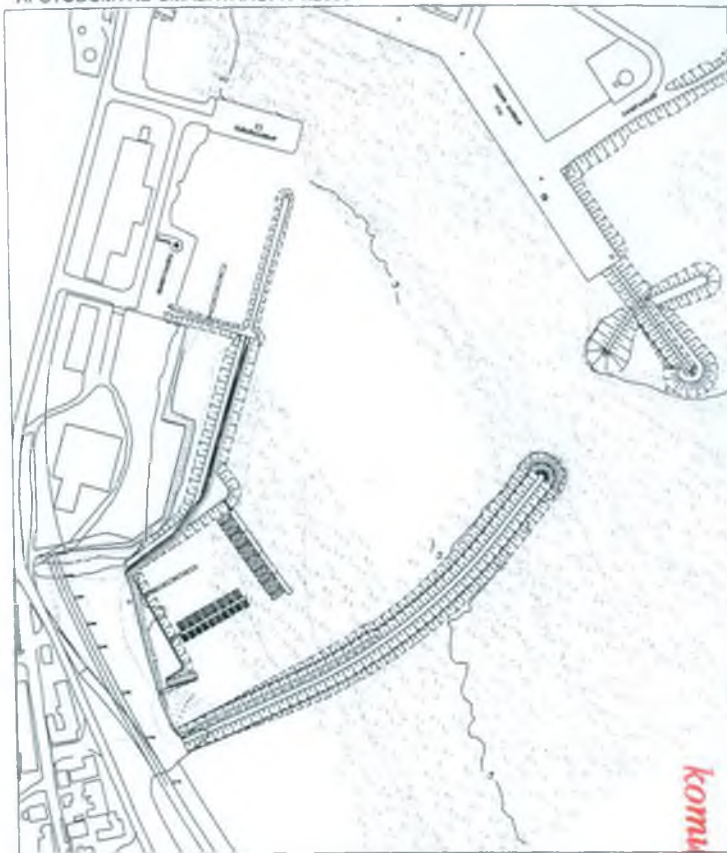

9/3/12
Sveitarfél. Skarasti.

Alþingi
Erindi nr. P 110/1195
komudagur 6.3.2012



Stofa SAUÐÁRKRÓKUR
NÝ SMÁBÁTAHÖFN VIÐ SUÐURGARÐ



SIGLINGASTOFNUN

Útgef. M.A.I. 2011	Skjalað S.S.	Teiknað S.S.	B-8304
Scale	M: 1:1.500, 2.000 / A3-1:1.000, 4.000		



Loftmyndir: Loftmyndir ehf.

SKÝRINGAR:

- MIDLÍNA VEGAR Í GRUNNMYND
- NY SKOLPLÖGN
- NY REGNVATNSLÖGN
- NÚVERANDI FRÁVEITULAGNIR
- LÖÐARMÖRK
- KANTSTEINN



STOÐ EHF.
VERKFRÆÐISTOFA
MULLASTI 21 615. 105-000
516 AÐALGATAN 1 (sm. 453-001)
HÖFUNDI: STADFRÆÐINGUR

STANDVEGUR SAUÐÁRKRÓKI			
ENDANLEGGI LEGA VID HESTEYRI - FRUMÆTLUN			

S-101